


FÖLDSZINTI HELYSÉGLISTA:		
101	24 ÓRAS ZONA	KÖPÖRCELÁN 21,65 m ²
102	ÜGYFELTÉR	KÖPÖRCELÁN 313,90 m ²
103	PENZTÁR	KÖPÖRCELÁN 21,37 m ²
104	KOZLEKEDŐ	KÖPÖRCELÁN 3,81 m ²
105	TREZOR	KÖPÖRCELÁN 11,89 m ²
106	DISZKRET KIFIZETÉS	KÖPÖRCELÁN 5,79 m ²
107	KOZLEKEDŐ	KÖPÖRCELÁN 35,29 m ²
108	TÁRGYALÓ	KÖPÖRCELÁN 18,37 m ²
109	KC VEZETŐI IRODA	KÖPÖRCELÁN 20,74 m ²
110	KC IRODA	KÖPÖRCELÁN 18,40 m ²
111	KC IRODA	KÖPÖRCELÁN 15,85 m ²
112	KC IRODA	KÖPÖRCELÁN 13,44 m ²
113	KC TÖZMENTES IRATTÁR	KÖPÖRCELÁN 2,51 m ²
114	BROKER SZOBA	KÖPÖRCELÁN 15,86 m ²
115	KC TÁRGYALÓ	KÖPÖRCELÁN 12,13 m ²
116	KC IRODA	KÖPÖRCELÁN 17,33 m ²
117	KOZLEKEDŐ	KÖPÖRCELÁN 35,29 m ²
118	KC TEAKONYHA	KÖPÖRCELÁN 5,90 m ²
119	TAKARÍTÓ SZERTÁR	KÖPÖRCELÁN 1,21 m ²
120	TÁRGYALÓ	KÖPÖRCELÁN 32,60 m ²
121	TÁROLO	KÖPÖRCELÁN 3,92 m ²
122	TÁROLO	KÖPÖRCELÁN 3,92 m ²
123	KOZLEKEDŐ	KÖPÖRCELÁN 10,22 m ²
124	FERFI RUHATÁR	KÖPÖRCELÁN 2,79 m ²
125	NŐI RUHATÁR	KÖPÖRCELÁN 4,86 m ²
126	TÁRGYALÓ	KÖPÖRCELÁN 18,35 m ²
127	VEZETŐI IRODA	KÖPÖRCELÁN 20,57 m ²
128	FERFI MOSDÓ, PISZOIRE WC	KÖPÖRCELÁN 7,13 m ²
129	NŐI MOSDÓ WC	KÖPÖRCELÁN 6,80 m ²
130	KOZLEKEDŐ	KÖPÖRCELÁN 13,15 m ²
131	TÖZMENTES IRATTÁR	KÖPÖRCELÁN 30,56 m ²
132	TEAKONYHA	KÖPÖRCELÁN 14,17 m ²
133	SZERVIZSZOBA	KÖPÖRCELÁN 7,97 m ²
134	I. ELŐTÉR	KÖPÖRCELÁN 24,34 m ²
135	II. ELŐTÉR DOHANYZÓ	KÖPÖRCELÁN 96,07 m ²
136	RAKTÁR	KÖPÖRCELÁN 2,51 m ²
ÖSSZESEN:		891,46 m ²

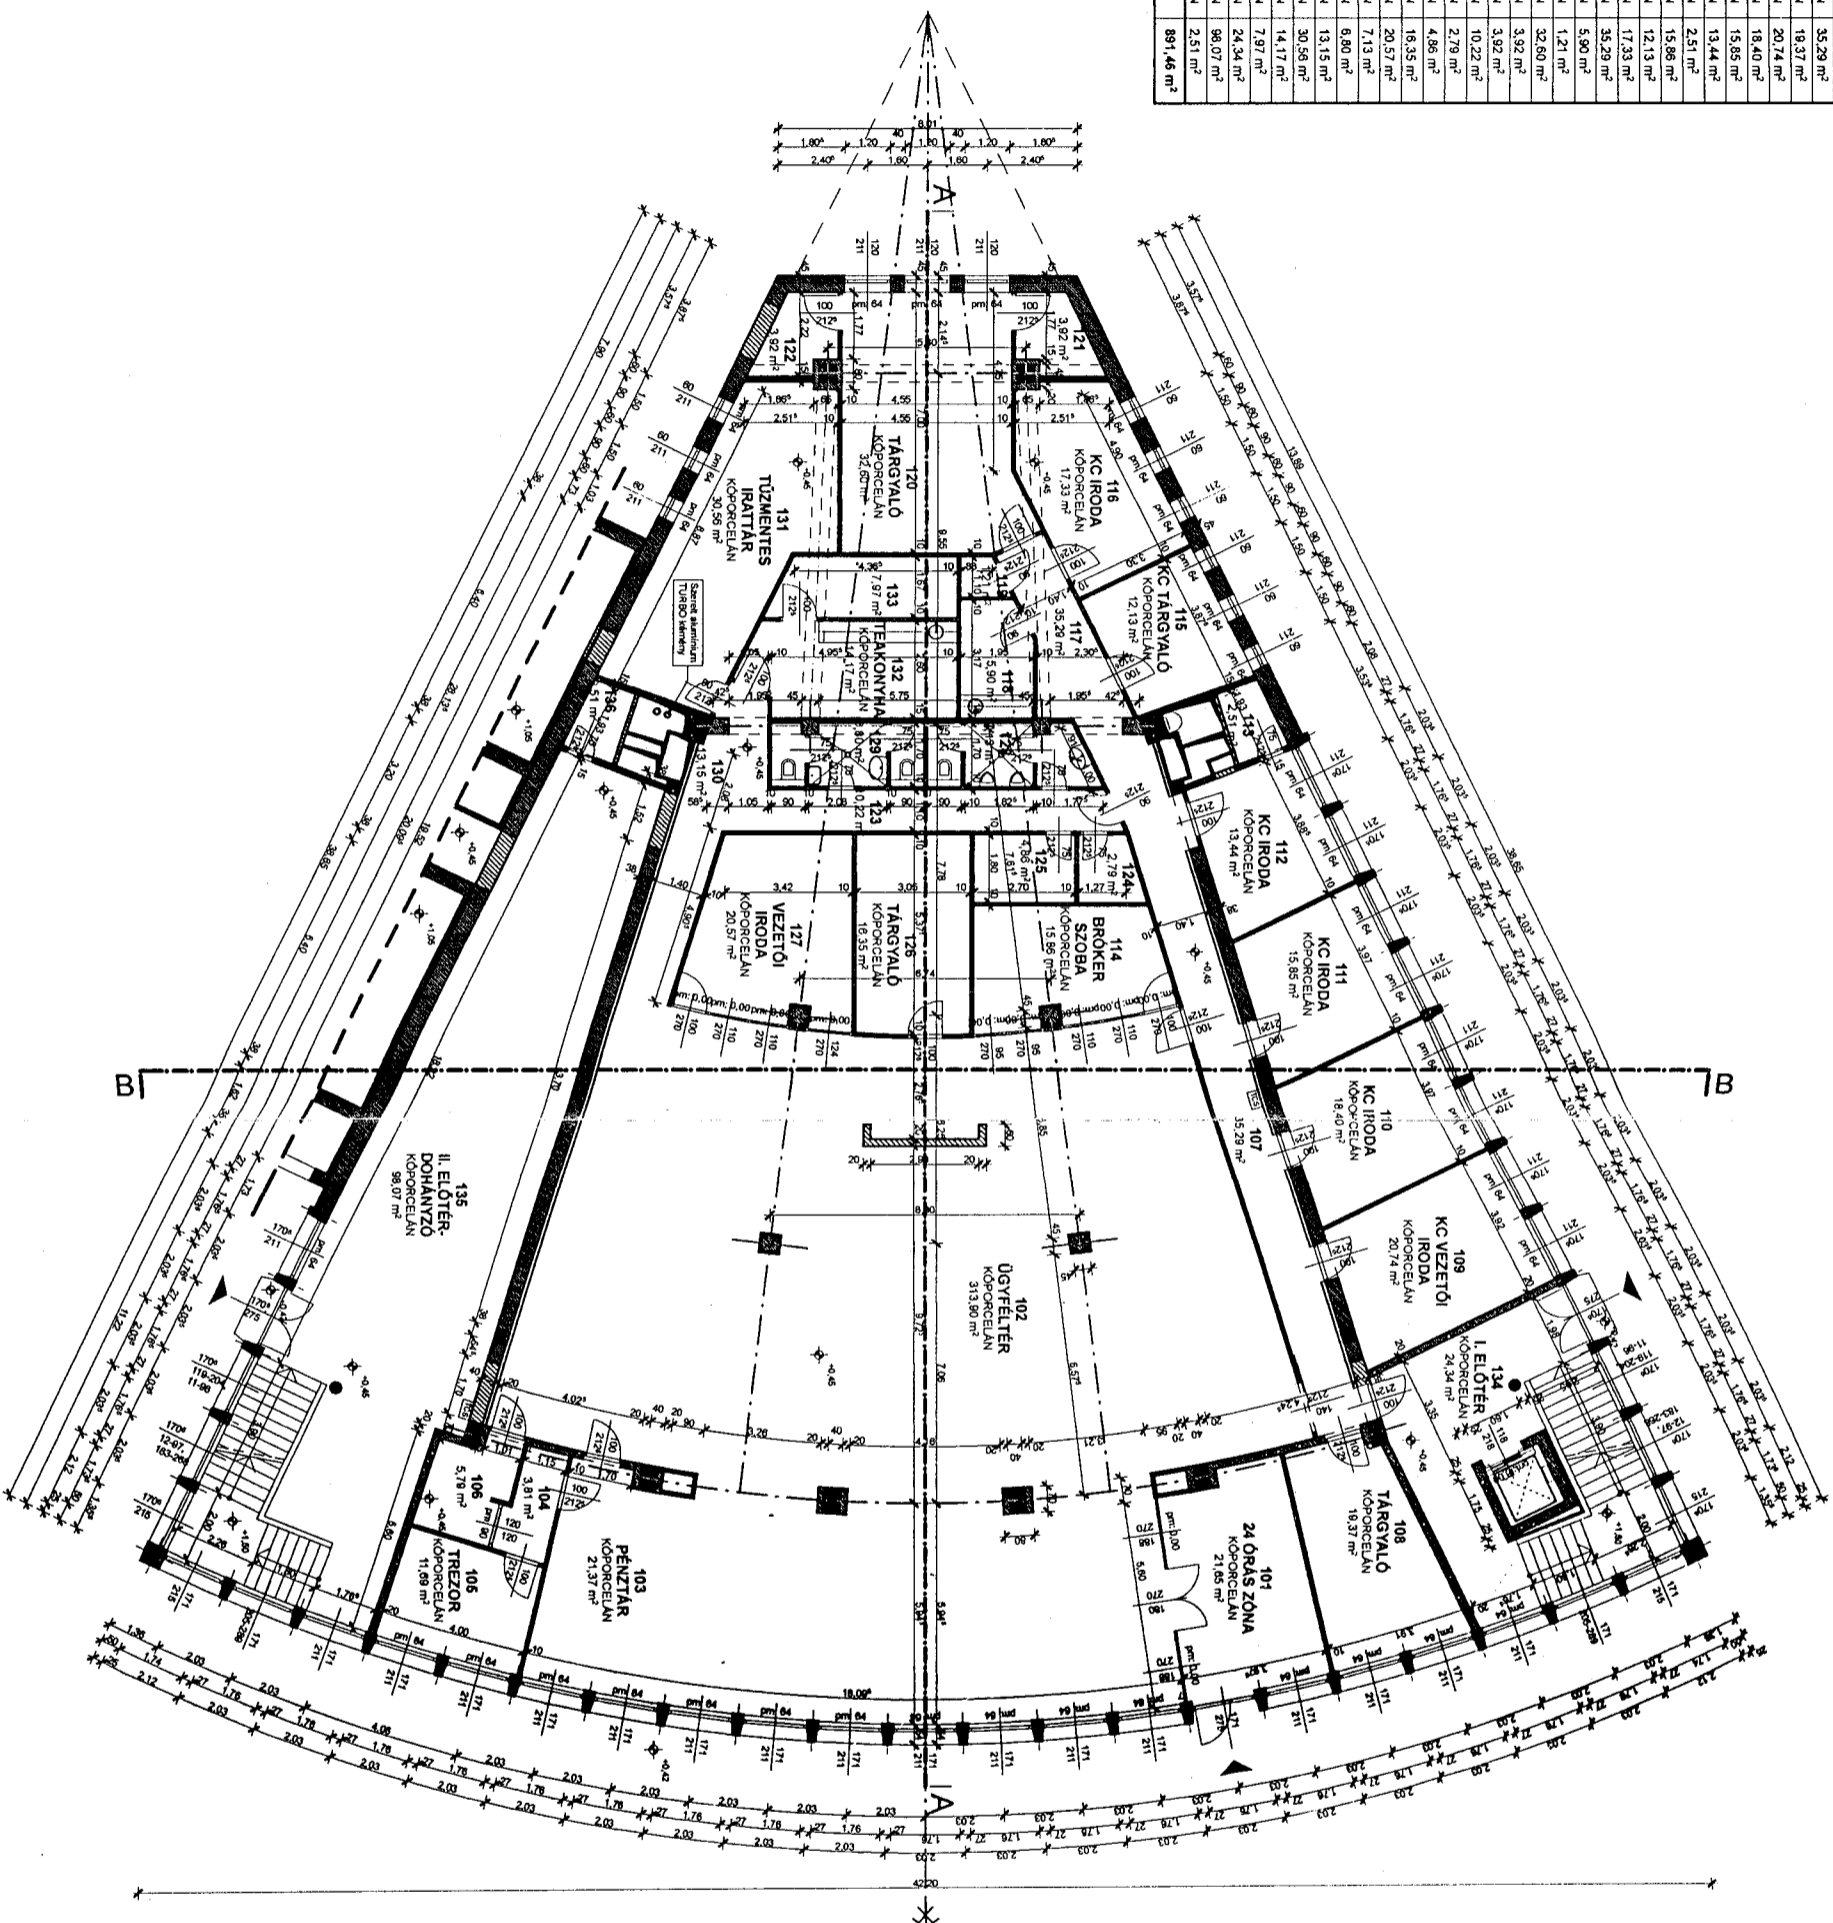


TREKK INVEST KFT.
3259 Miskolc, Kiskövi utca 72.

Miskolc, Mindszent tér 3.



TREKK INVEST KFT.
3259 Miskolc, Kiskövi utca 72.



MÉREKZŐ		TERVEZŐ		ÉPÍTÉS HELVE	
MISKOLC, Mindszent tér 3.		MISKOLC, Mindszent tér 3.		MISKOLC, Mindszent tér 3.	
MUNKÁSI CÍME		MUNKÁSI CÍME		MUNKÁSI CÍME	
MISKOLC MINDSZENT TÉR 3. SZÁM ALATTI ÉPÜLET ÁTALAKÍTÁSI, ÉPÜLET KONTURON BELÜLI BŐVÍTÉSI MUNKÁINAK ÉPÍTÉSI ENGEDÉLYEZÉSI TERVDOKUMENTÁCIÓJA		MISKOLC MINDSZENT TÉR 3. SZÁM ALATTI ÉPÜLET ÁTALAKÍTÁSI, ÉPÜLET KONTURON BELÜLI BŐVÍTÉSI MUNKÁINAK ÉPÍTÉSI ENGEDÉLYEZÉSI TERVDOKUMENTÁCIÓJA		MISKOLC MINDSZENT TÉR 3. SZÁM ALATTI ÉPÜLET ÁTALAKÍTÁSI, ÉPÜLET KONTURON BELÜLI BŐVÍTÉSI MUNKÁINAK ÉPÍTÉSI ENGEDÉLYEZÉSI TERVDOKUMENTÁCIÓJA	
TÖRZSSZÁM	MűÉP-333-01	DATUM	2006. 03. 30.	TÖRZSSZÁM	MűÉP-333-01
RAJZ MEGNEVEZÉSE	Földszinti Alaprajz	RAJZSZÁM	E-3	RAJZ MEGNEVEZÉSE	Földszinti Alaprajz
TEREFAJA	LÉPTÉK	M	1:200	TEREFAJA	LÉPTÉK
PUSKÁS PÉTER	É-1-05-0103/2002	É-1-05-0103/2002		PUSKÁS PÉTER	É-1-05-0103/2002
M. BACSKAI ANDREA	É-2-05-0081/2003	É-2-05-0081/2003		M. BACSKAI ANDREA	É-2-05-0081/2003
MARJAS PÉTER	ÉPÍTÉSTERVEZŐ MUNKATÁRS	ÉPÍTÉSTERVEZŐ MUNKATÁRS		MARJAS PÉTER	ÉPÍTÉSTERVEZŐ MUNKATÁRS
KOCIS SZILÁRD	ÉPÍTÉSTERVEZŐ MUNKATÁRS	ÉPÍTÉSTERVEZŐ MUNKATÁRS		KOCIS SZILÁRD	ÉPÍTÉSTERVEZŐ MUNKATÁRS
KOVACS TAMÁS	ÉPÍTÉSTERVEZŐ MUNKATÁRS	ÉPÍTÉSTERVEZŐ MUNKATÁRS		KOVACS TAMÁS	ÉPÍTÉSTERVEZŐ MUNKATÁRS
BUCHER JÓZSEF	T-1-05-0442	T-1-05-0442		BUCHER JÓZSEF	T-1-05-0442
BARTA ERVIN	G-1-05-0623	G-1-05-0623		BARTA ERVIN	G-1-05-0623
MÜNNICH GÁBOR	V-1-05-0239	V-1-05-0239		MÜNNICH GÁBOR	V-1-05-0239
EZEN TERV AZ 1995. ÉVI LXVIII. TÖRVÉNY ERTELMEBEN SZERZŐI JOGVÉDELME ALATT ÁLL.					

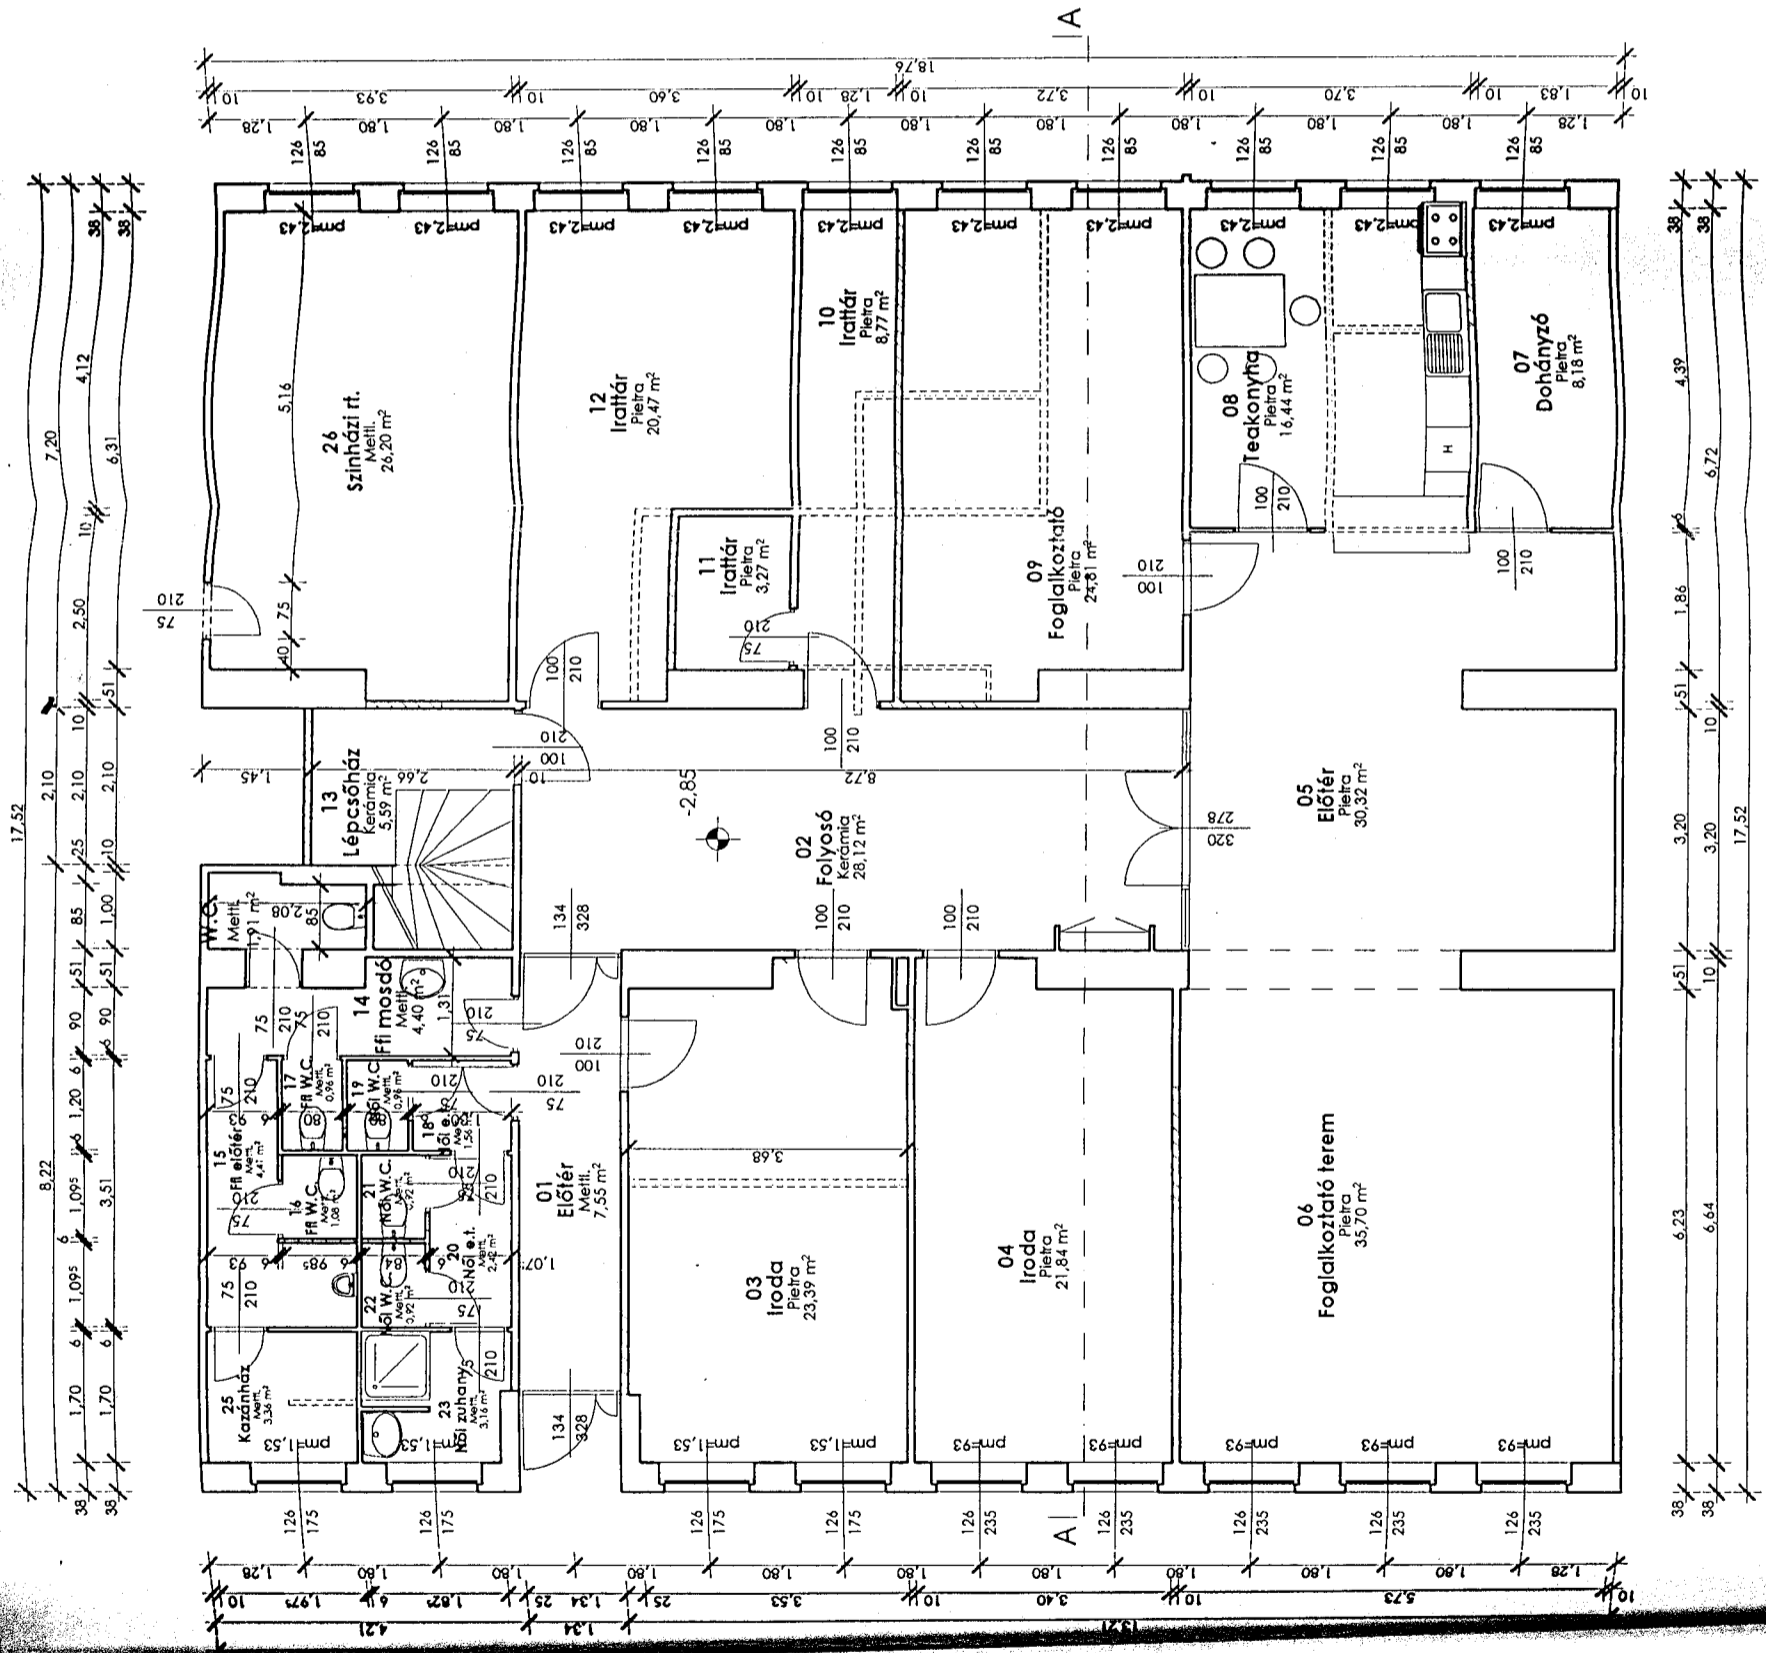

JELMAGYARÁZAT


- Elbontandó falszerkezet
- ▭ Meglévő, megmaradó falszerkezet
- ▬ Tervezett falszerkezet

E-1	ALAGSORI ALAPAJZ	M=1:00
Tárgy:	"C" JELŰ NYAKTAGRÉSZ ÁTALAKÍTÁSI TERVE 2005. február hó	
Építés helye:	Miskolc,	HRSZ: 6942/1
Megrendelő:	TREKK INVEST Kft.	Miskolc-Tapolca, Kiskökötő u.72.
Tulajdonos:		
Tervező:	Oláh Ferenc 05-0223-E2-E/2002. Megaron Bt. Miskolc, Kőrösczi U. 15/a	

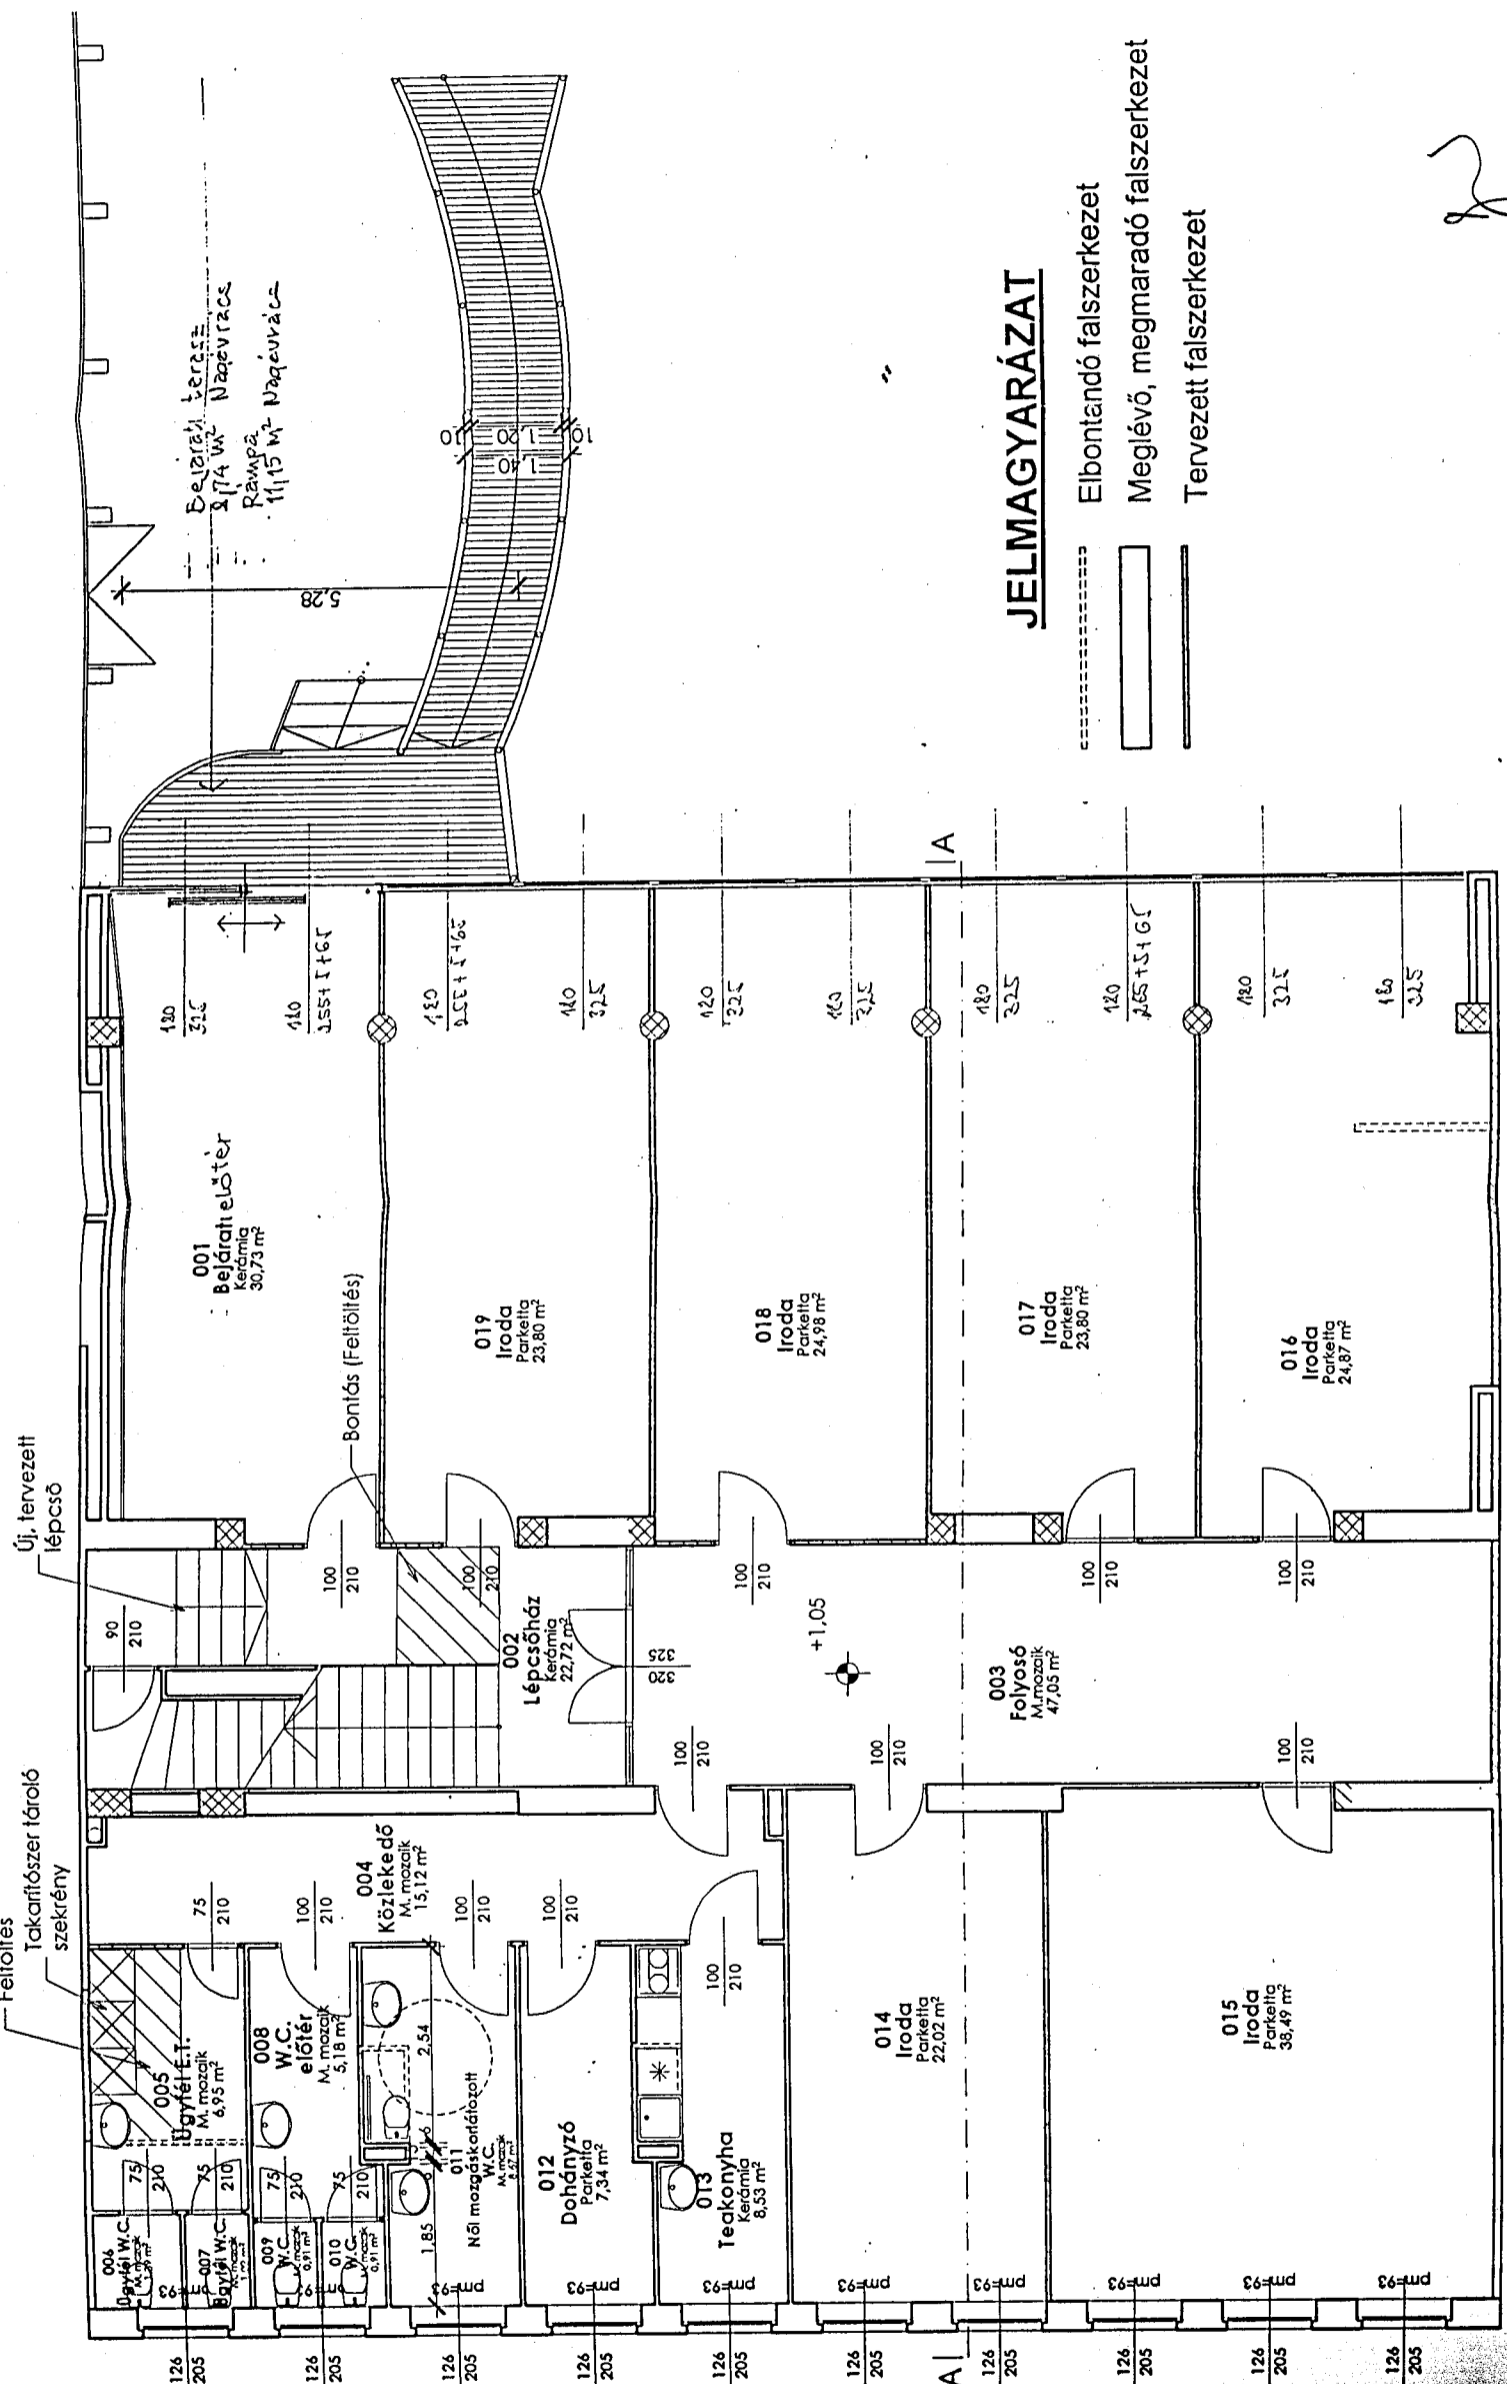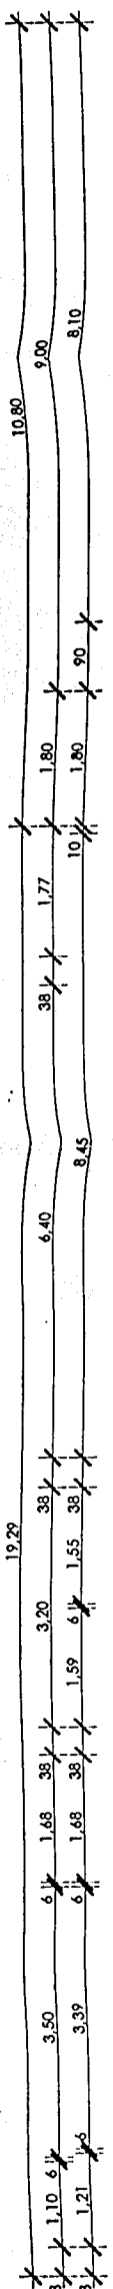


JELMAGYARÁZAT

- Elbontandó falszerkezet
- ▭ Meglévő, megmaradó falszerkezet
- ▬ Tervezett falszerkezet

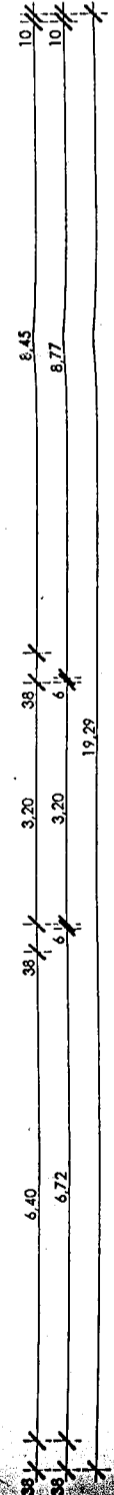

E-2	FÖLDSZINTI ALAPAJZ	M=1:00
Tárgy:	"C" JELŰ NYAKTAGRÉSZ ÁTALAKÍTÁSI TERVE 2005. február hó	
Építés helye:	Miskolc,	HRSZ: 6942/11
Megrendelő:	TREKK INVEST Kft	Miskolc-Tapolca, Kiskököstó u.72.
Tulajdonos:	Oláh Ferenc	05-0223-EZ-E/2002, Megeron Bt Miskolc, Karmóczy u. 15/a

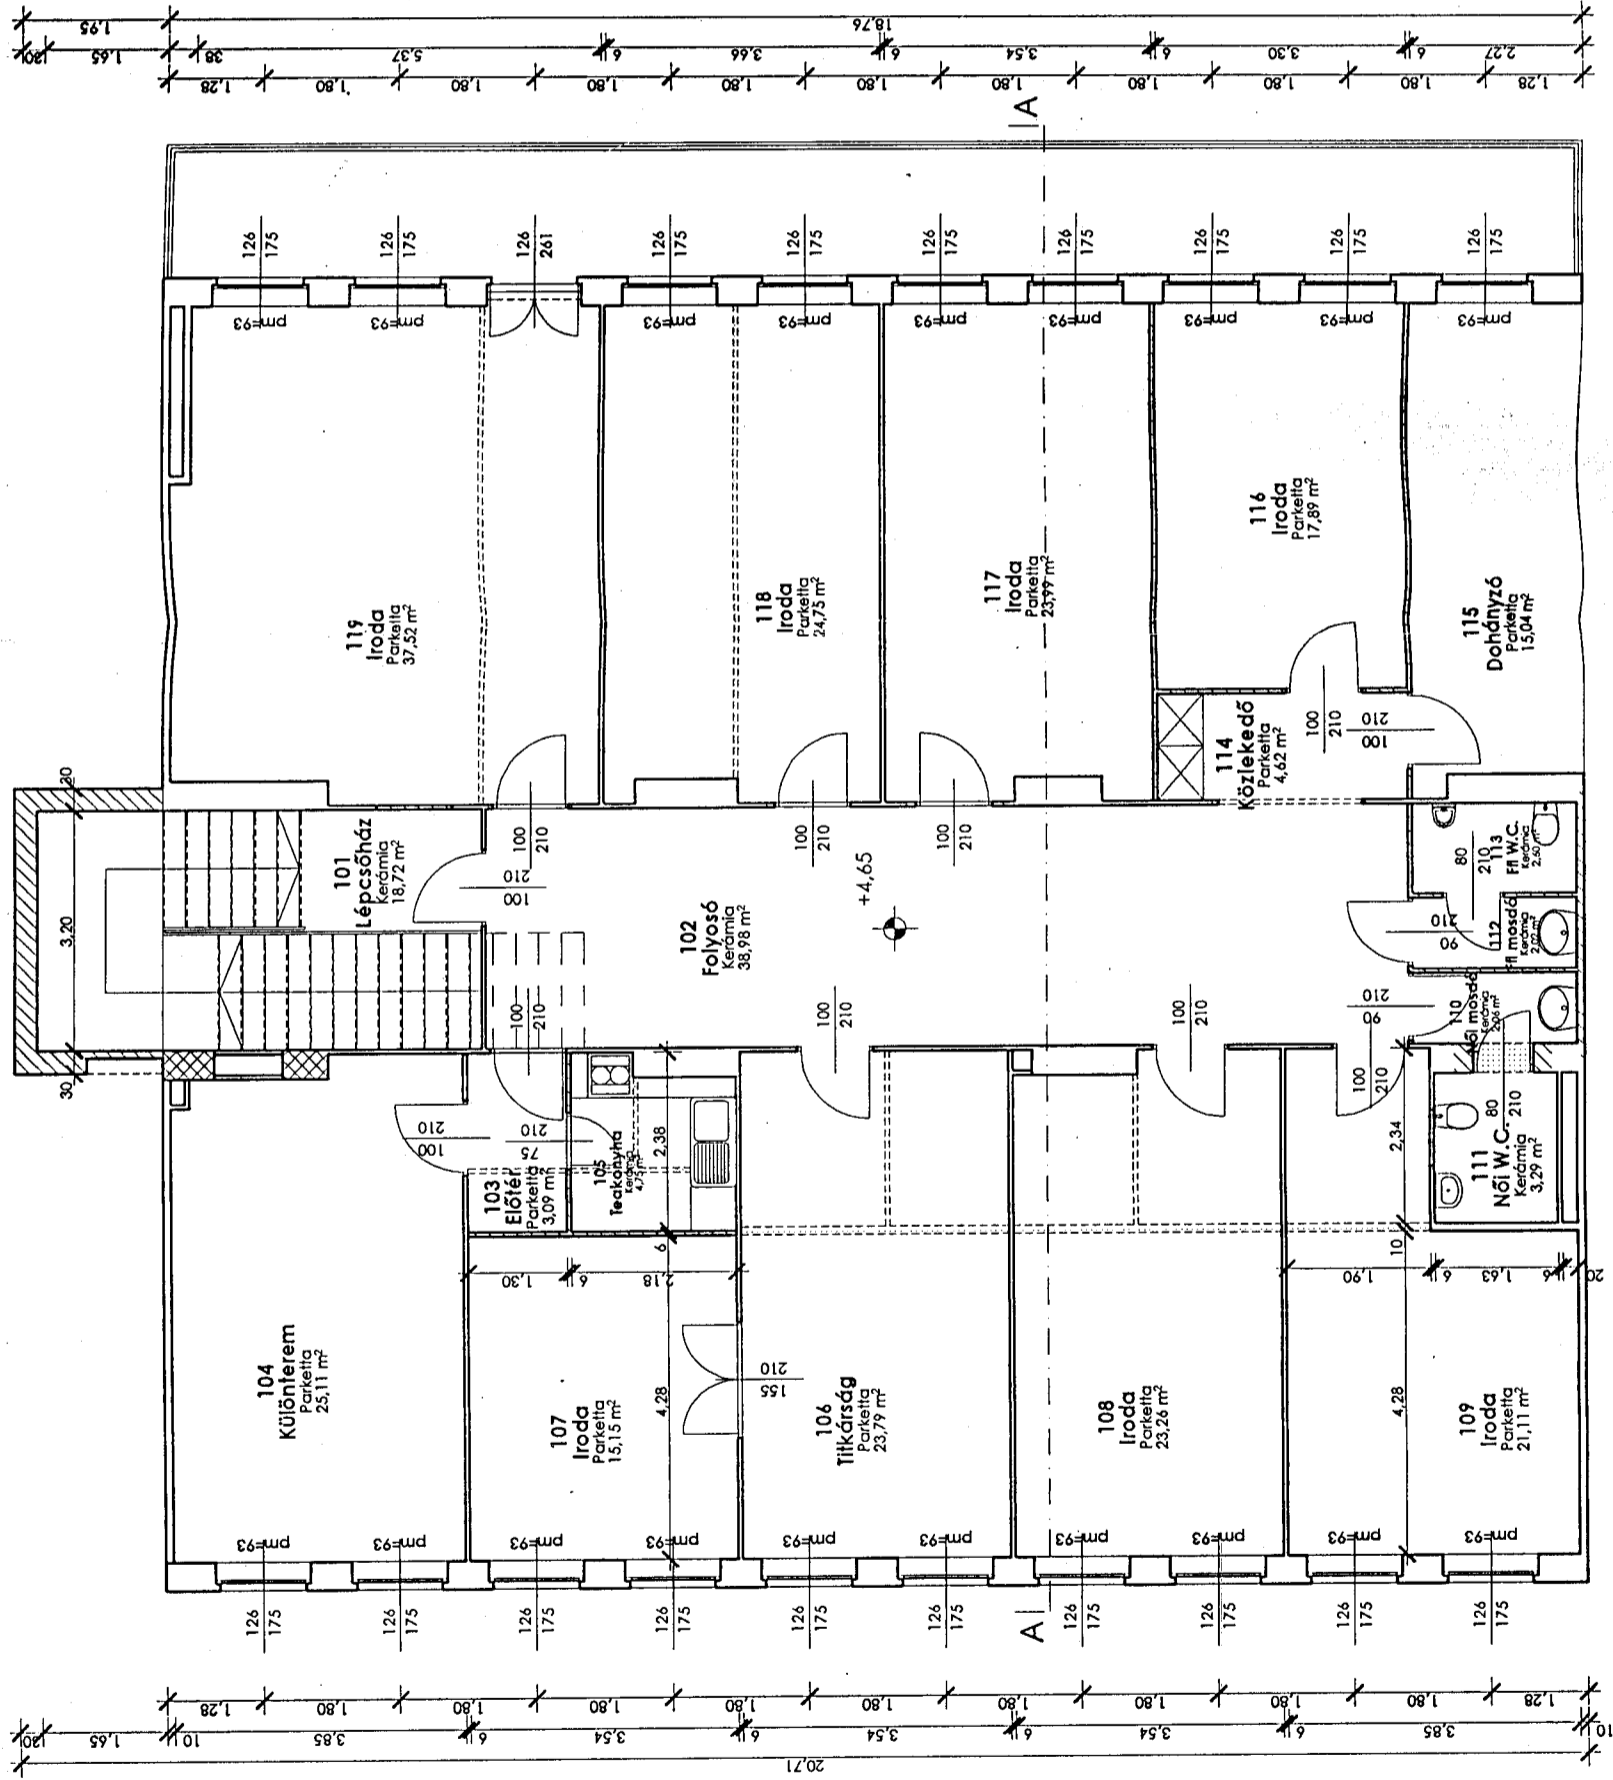

JELMAGYARÁZAT

- Elbontandó falszerkezet
- ▭ Meglévő, megmaradó falszerkezet
- ▬ Tervezett falszerkezet

[Handwritten signature]

E-3	I. EMELETI ALAPAJZ	M=1:00
Tárgy:	"C" JELŰ NYAKTAGRÉSZ ÁTALAKÍTÁSI TERVE 2005. február hó	
Építés helye:	Miskolc,	
Megrendelő:	TREKK INVEST Kft	
Tulajdonos:	Miskolc-Tapolca, Kisköktő u.72.	
Tervező:	Oláh Ferenc	
	05-0223-E2-E/2002, Megaron Bt Miskolc, Kőmész u. 15/a	