BUDAPEST III.ÓBUDA - ÚJLAK
BOKOR UTCA 23-25.

"+1" EMELET (+ 3,74)
ALAPRAJZ M=1:100
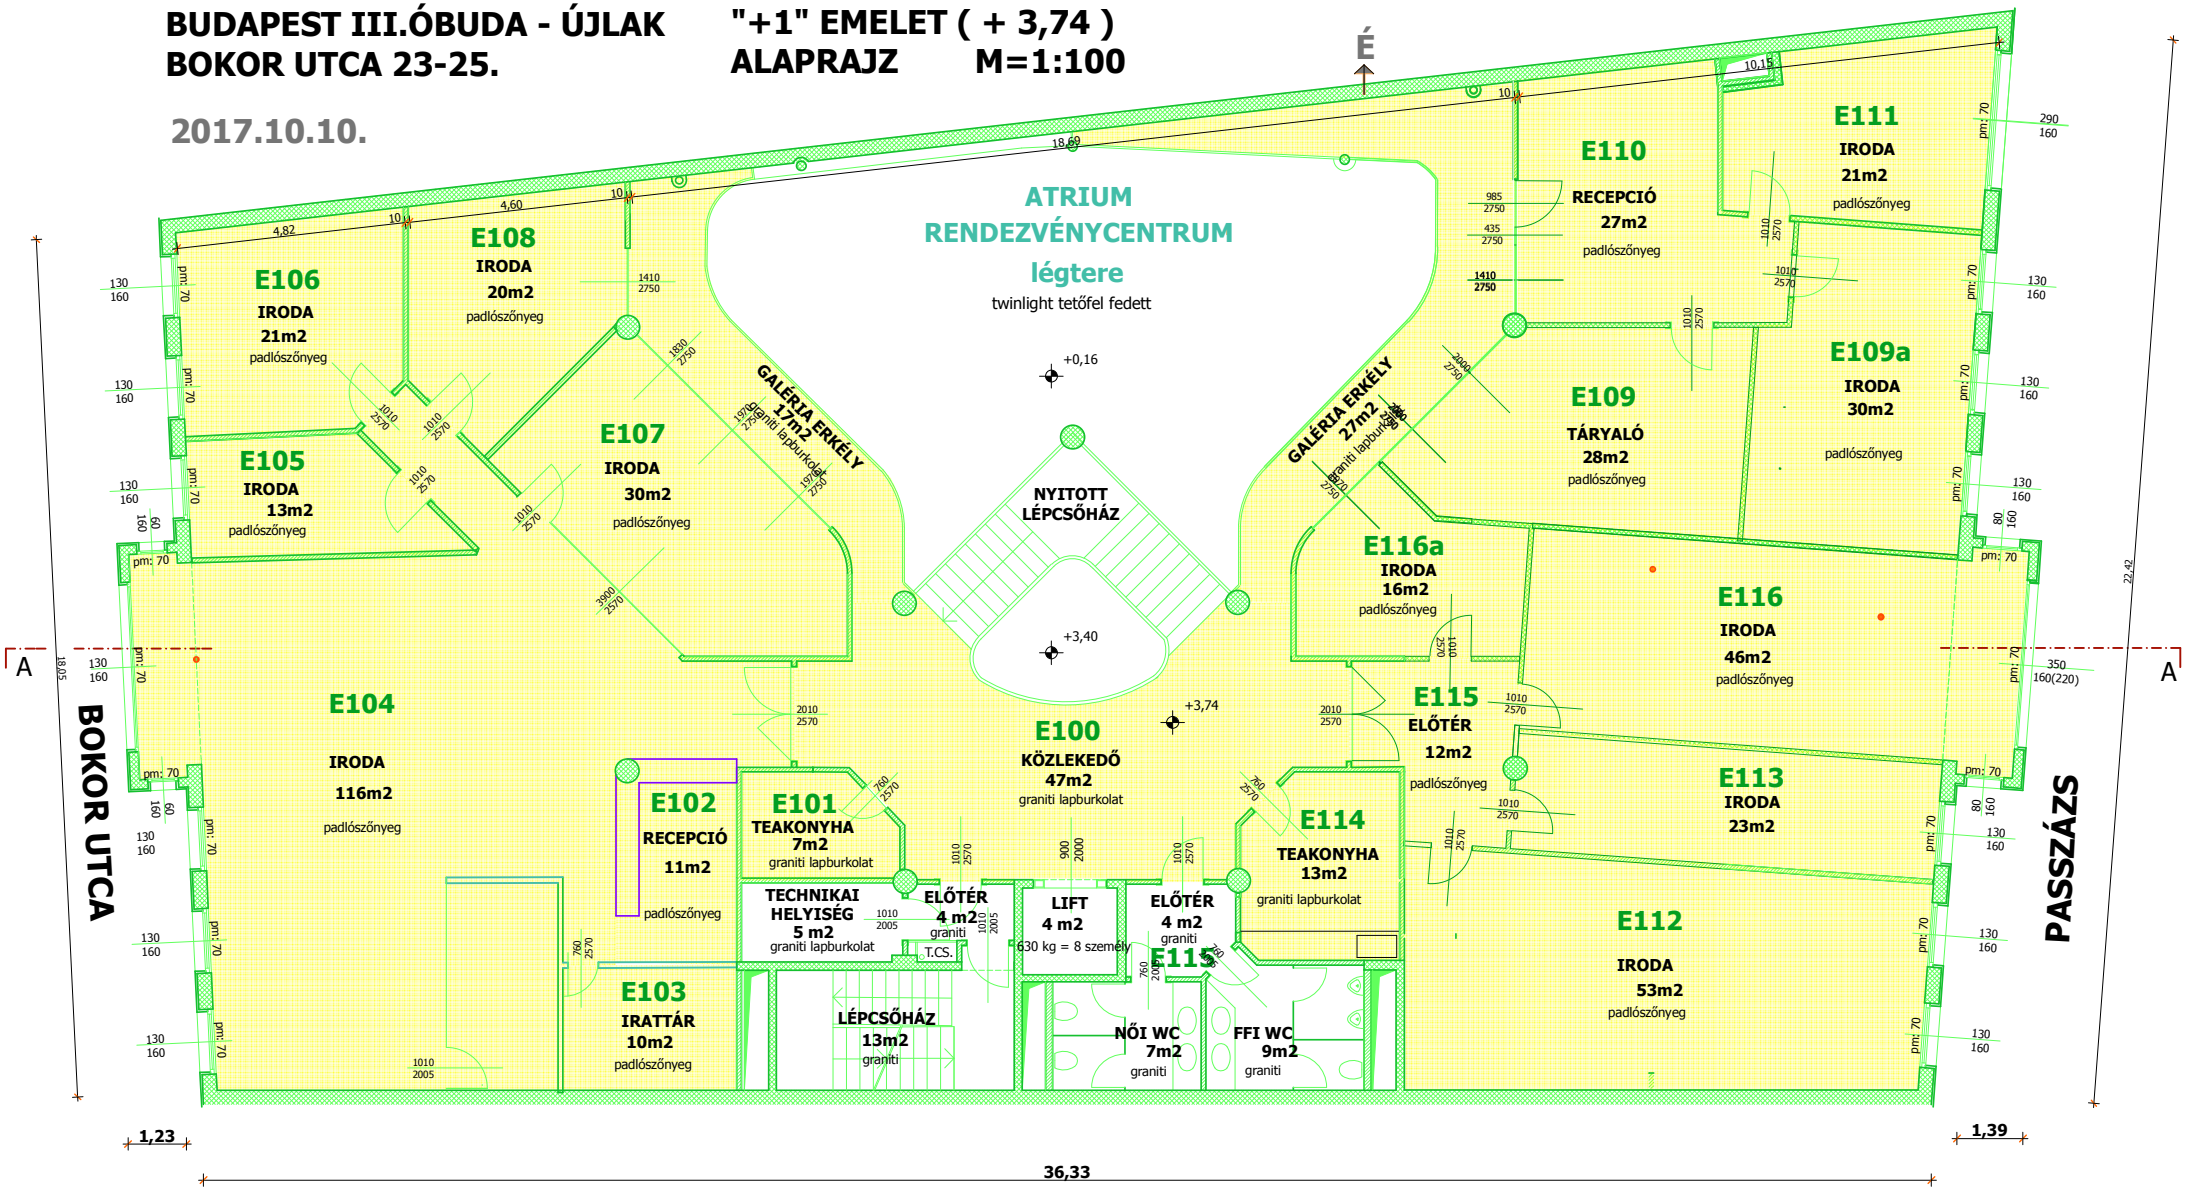
2017.10.10.