BE 05 - Falburkolati terv megjegyzések

- Ezen alaprajz az alábbiakat tartalmazza:
  - Falburkolatok típusát, kiosztását, konszignációs jelét
  - Grafikai elemek helyét, konszignációs jelét
- Ezen tervlap a Belsőépítészeti kiviteli tervdokumentáció egyéb tervlapjaival együtt kezelendő, fővállalkozó az alvállalkozóit értesítse minden részletről.
- A fővállalkozó, amennyiben valamilyen hiányosságot, eltérést, konfliktust fedez fel a terveken, még a munka megkezdése előtt haladéktalanul értesítse a MádiLáncos Stúdiót.
- A kiszolgáló tereket leszámítva az összes helyiség falának festésénél Tikkurila Joker selyemfényű festéket kell használni. A kiírt alternatívákból a pontos színárnyalatot 1m2 felfestett színminta alapján a MádiLáncos Studio választja ki.
- A színvariációikat helyszíni egyeztetés alapján a MádiLáncos Studio által kijelölt falfelületekre kell felfesteni.
- A beépített bútorok mögött tisztasági festés szükséges.
- Az álmennyezetek színe tört fehér, ha másképp nincsen jelölve.
- Az álmennyezeti revíziós nyílások felülte a mellettük lévő gipszkarton álmennyezeti felületekkel azonos felületképzést, festést kapnak.
- Az álmennyezeti gépészeti rácsok, anemosztátok színe megegyezik a mennyezetek színével, ha másképp nincsen jelölve. A meglévő - megmaradó gépészeti szerelvényeket, rácsokat újra kell színterezni a fentiek figyelembevételével.
- Csak textúra nélküli üvegfátyol tapéta kerülhet a falra, az átfedéseket gletteléssel el kell tüntetni. Felrakás előtt MádiLáncos Studionak be kell mutatni jóváhagyásra.
- A meglévő textúrás üvegszövet tapétát el kell távolítani, vagy ráglettéléssel el kell tüntetni.
- Az összes falburkolatból MádiLáncos Studionak gyártás vagy rendelés előtt mintát kell bemutatni. Falburkolat csak aláírt minta alapján rakható, a mintát az építkezés végéig meg kell őrizni.
- Bármilyen papír vagy műanyag tapétát csak a forgalmazó utasításai szerint lehet felrakni, megfelelően előkészített falfelületre. A tapétát csak por és koszmentes helyiségben, a padló burkolása után szabad felrakni. A tapéta kiosztását, minta esetén a raportot MádiLáncos Studioval a helyszínen kell egyeztetni. A makulatúrát gletteli, festeni kell, a tapétán az nem üthet át, azt nem színezheti el!
- A megmaradó acél ajtótokokat a tervező által később megjelölt RAL színre kell színterezni.
- Jelen tervek a költségvetés kiírással együtt kezelendőek (amennyiben készül), bármilyen eltérés esetén a tervek mérvadóak.

Revízió	ID	Változás

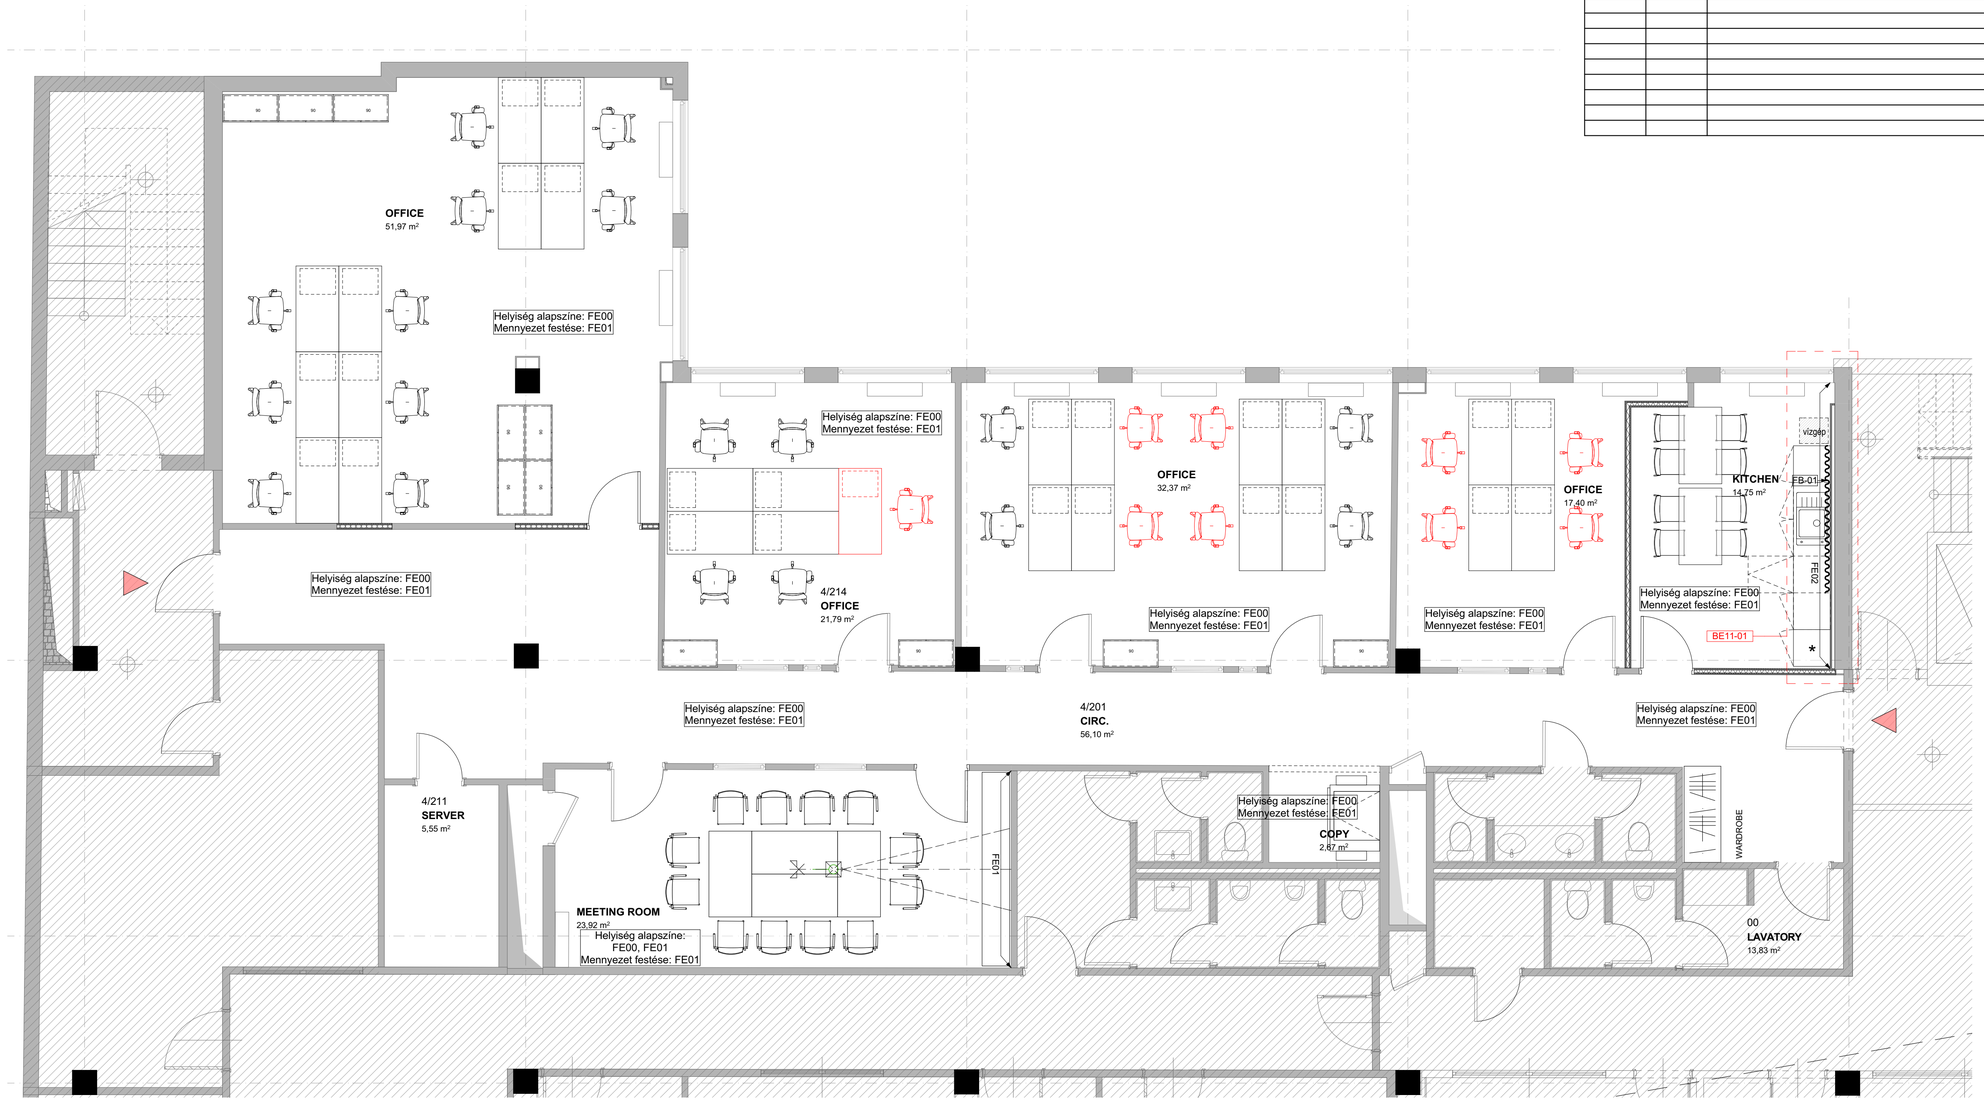

FB-01
Falburkolat
FB-01: üveg burkolat, konyha alsó és felső szekrény között, Lacobel - White Pure, 9003

FE01
Festett falszín vetülete és jele

Síkképernyős monitor, falra szerelve.
Típus Megbízó által kiválasztva.

BE11-01
Egyedi asztalos szerkezet jele és kontúrja

Projektor

FE00: általános falfestés: NCS S 1002-Y50R
FE01: mennyezet festése: általános fehér
FE02: világosbarna falfestés: NCS S 2005-Y80R
FE03: zöld falfestés: NCS S 3005-G20Y

A MÉRETEK A HELYSZÍNEN ELLENŐRIZENDŐK !

A rajzokon jelzett méretek a mérvadók, vonalzóval méretvétel TILOS!

A rajzok a MádiLáncos Studio tulajdonát képezik, és nem másolhatók a tervezők engedélye nélkül!

Helyszín/ Location:	Árpád Center 1133 Budapest, Árbóc utca 6.
Megbízó/ Client:	CONVERGENCE H-1062 Budapest, Teréz körút 55-57. A/5.
Belsőépítész tervező/ Designer:	madilancos studio 1011 Budapest, Fő utca 10, I/1. tel.: +36.1.487.0090, mobil: +36.30.601.0064 info@madilancos.hu, www.madilancos.hu Tervező: Sárosdi-Mádi Krisztina É-1 01-1473, BÉ-1 01-1473 Láncos Áron É 01-4587 Szlovák János É13-1530
Rajz neve/ Drawing name:	BELSŐÉPÍTÉSZETI KIVITELI TERV Falburkolati és bútorozási terv
Méretarány/ Scale:	M= 1:50
Dátum/ Date:	2019.08.07.
Rajz szám/ Drawing no.:	BE05