


nettó: 311 m²
bruttó: 330,34 m²

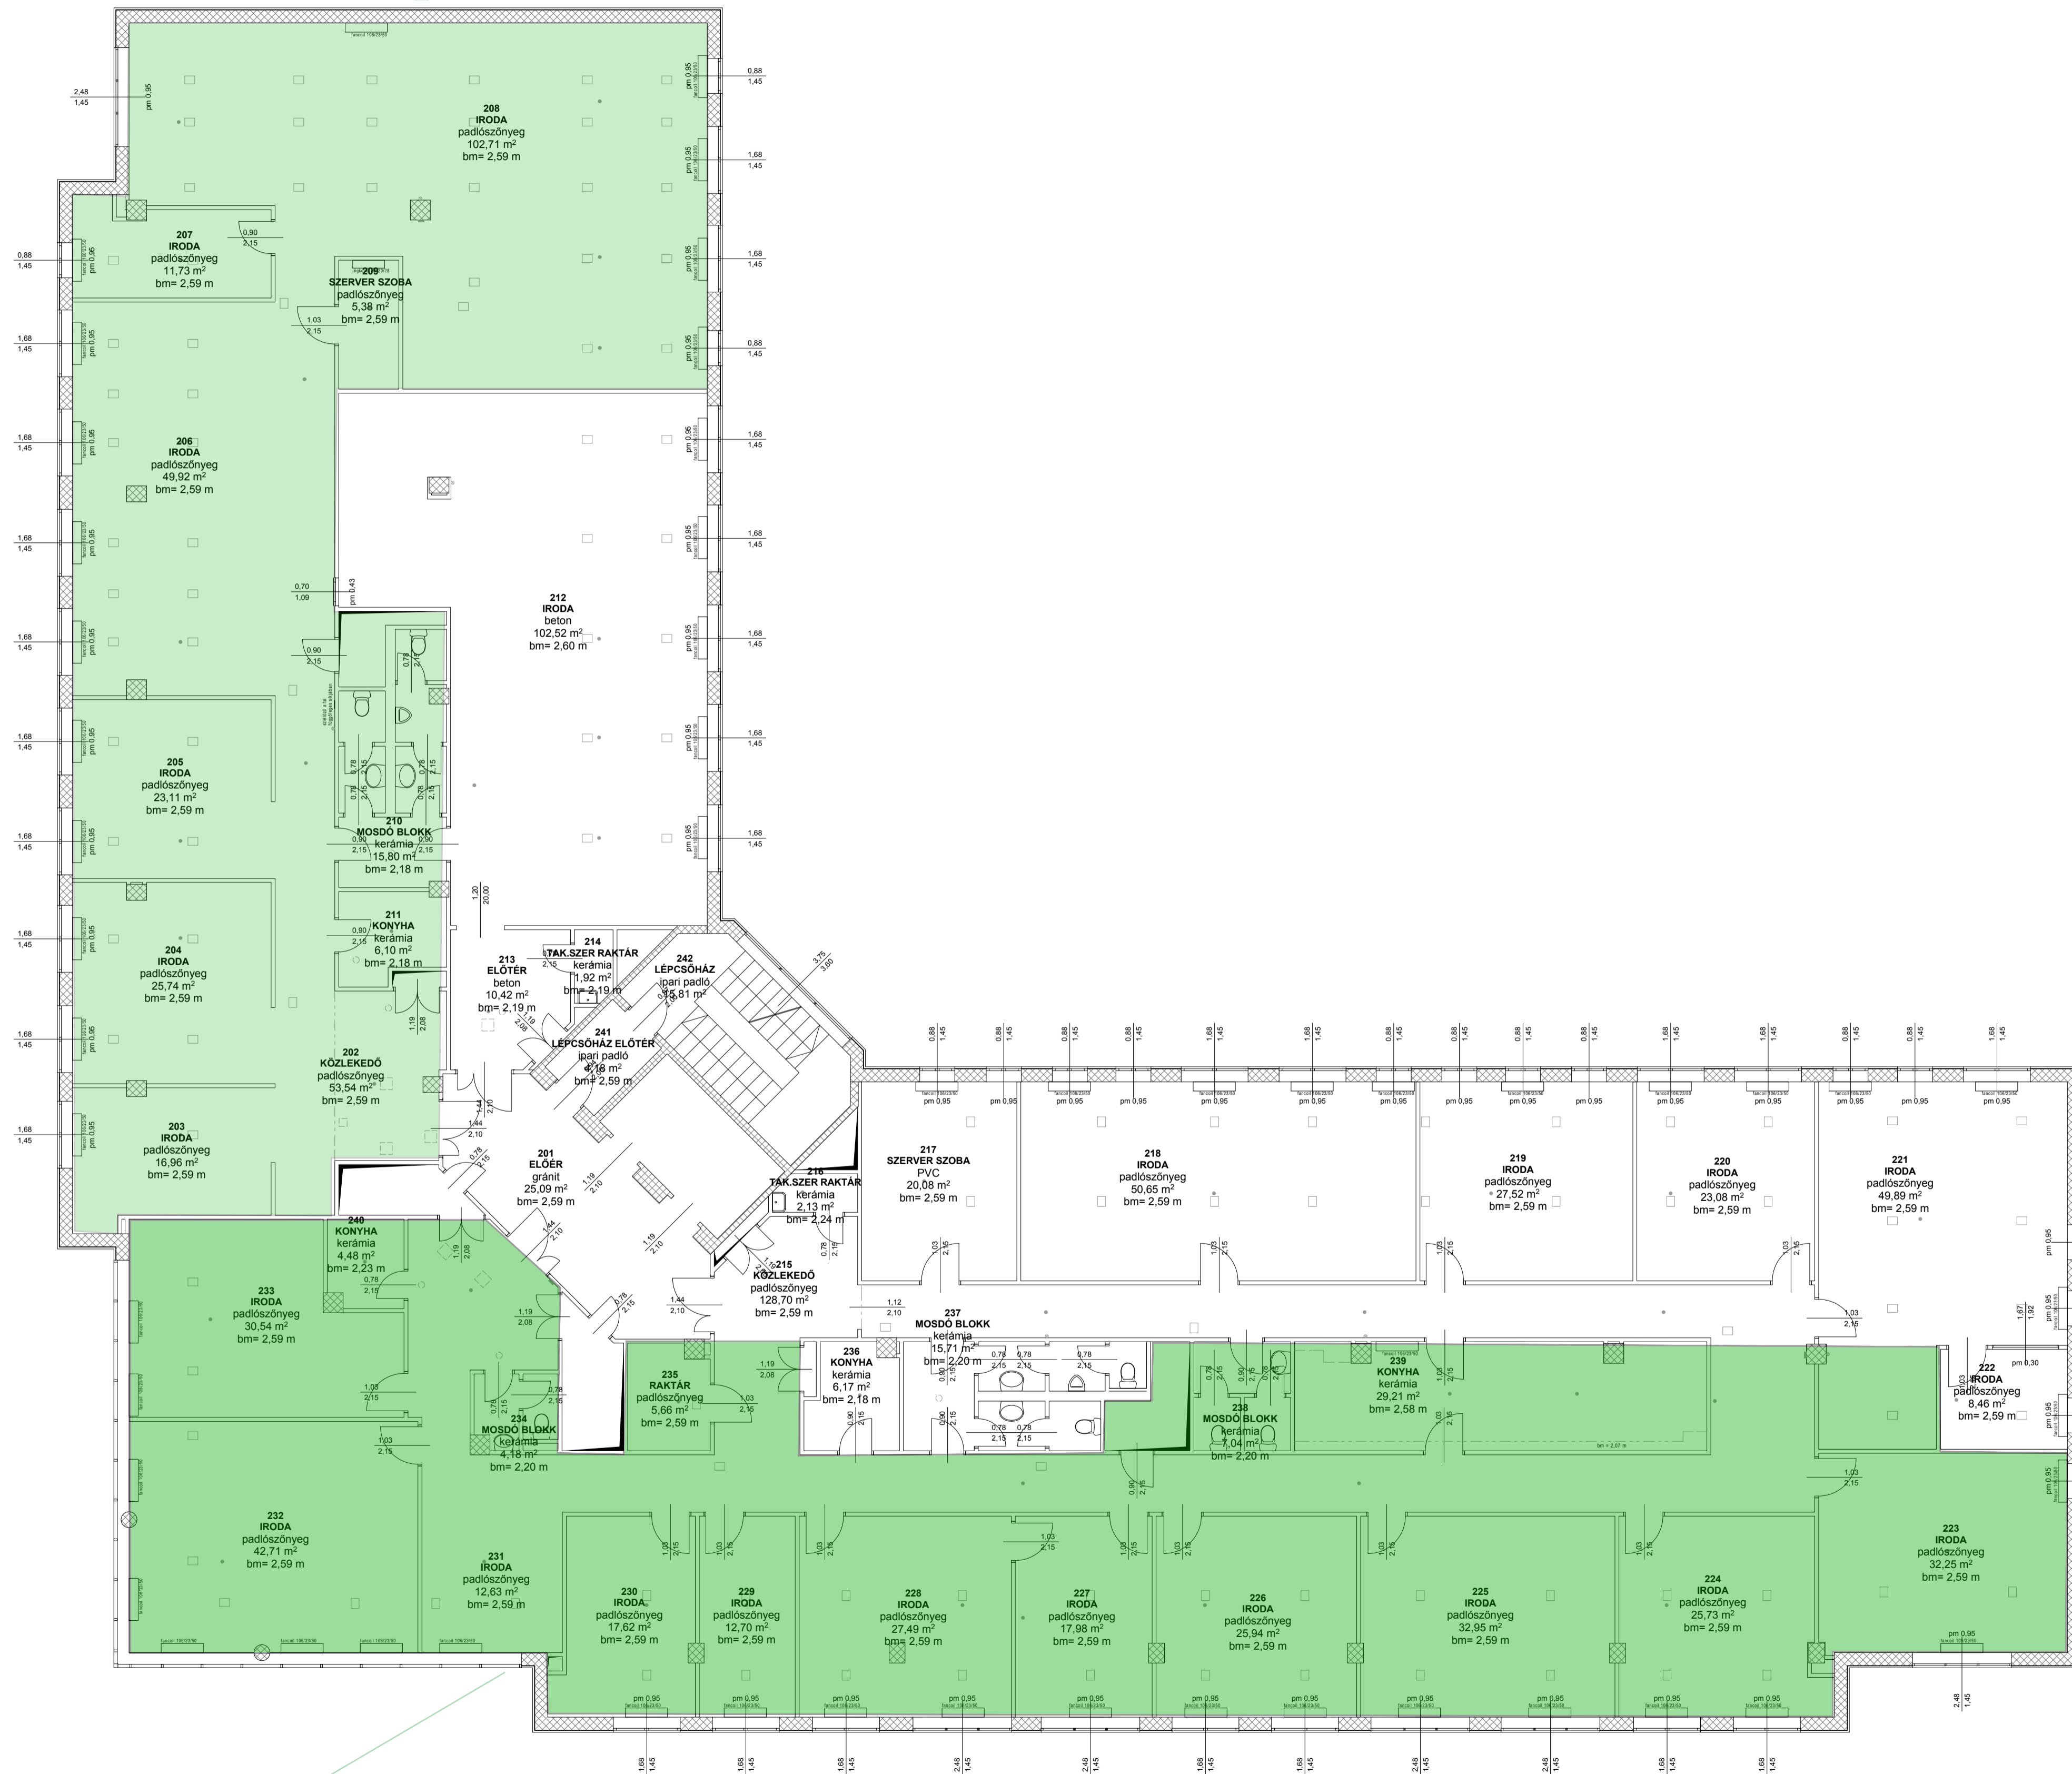

nettó: 398 m²
bruttó: 422,75 m²

JELMAGYARÁZAT:	
	műanyag fal, pille / vastalon
	vastalozás, gipszkarton burkolat
	szigetelt szarvaszgyanep
	fordomszél
	álmennyezeten elhelyezett fűtőtest
	szériás
	szigetelőberendezés
	termosztat
	fallallopizás
	álpodlótlan kialakított dugaj

TERV: IRODAHÁZ BUDAPEST XI., FEHÉRVÁRI ÚT 50-52.	DÁTUM: 2013. 01. 25.
TERVFALTA: ÉPÍTÉSZETI FELMÉRÉSI RAJZ	LEPTÉK: 1:100
RAJZ: 2. EMELETI ALAPRAJZ	RAJZSZÁM: 06
KÉSZÍTŐ: SZÜCS RICHÁRD EGYÉNI VÁLLALKOZÓ 8933 ZALAISTVÁND PÉTFŐFI SÁNDOR U.27.	MÉRTE ÉS RAJZOLTA: ÓRI BARBARA OKLEVELES ÉPÍTÉSZMÉRNÖK